



Begane grond

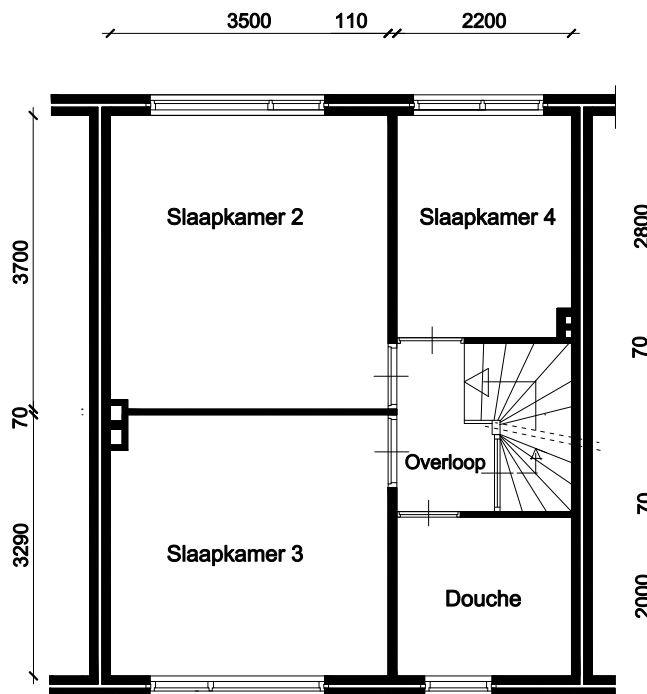

Verdieping

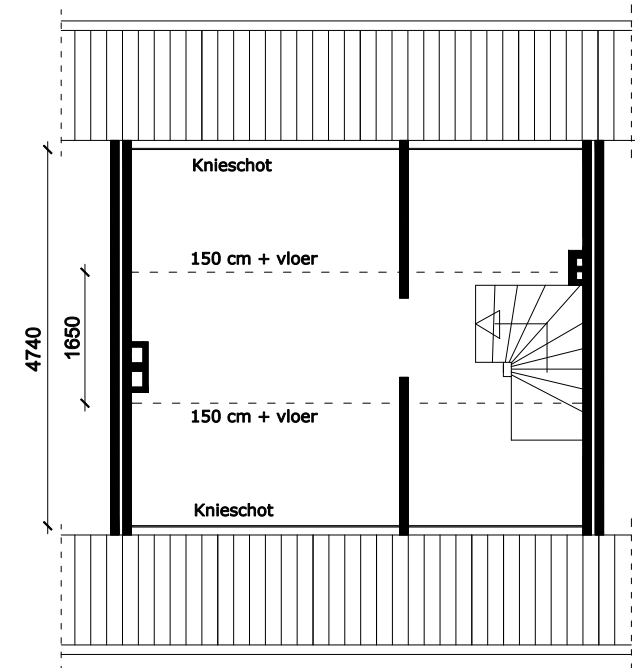


Zolder

Maten in het werk controleren

Oud vhe nr.: 82600600156

WOONSTICHTING

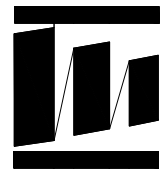

GENDT

Tek.nr.: 82610400054 P		Adres: St. Maartenstraat 11	
Omschrijving: Plattegronden			
Complex: 104	Type: P1	Wijk: 5 - Centrum	
Schaal: 1 : 100	Get.: eve	d.d.: nov. 2003	Wijz.:
Woonstichting GendT - Gerwardstraat 26 - 6691 XH GendT - Tel. 0481 - 424383			Blad 01